


PIANTA PIANO 1°

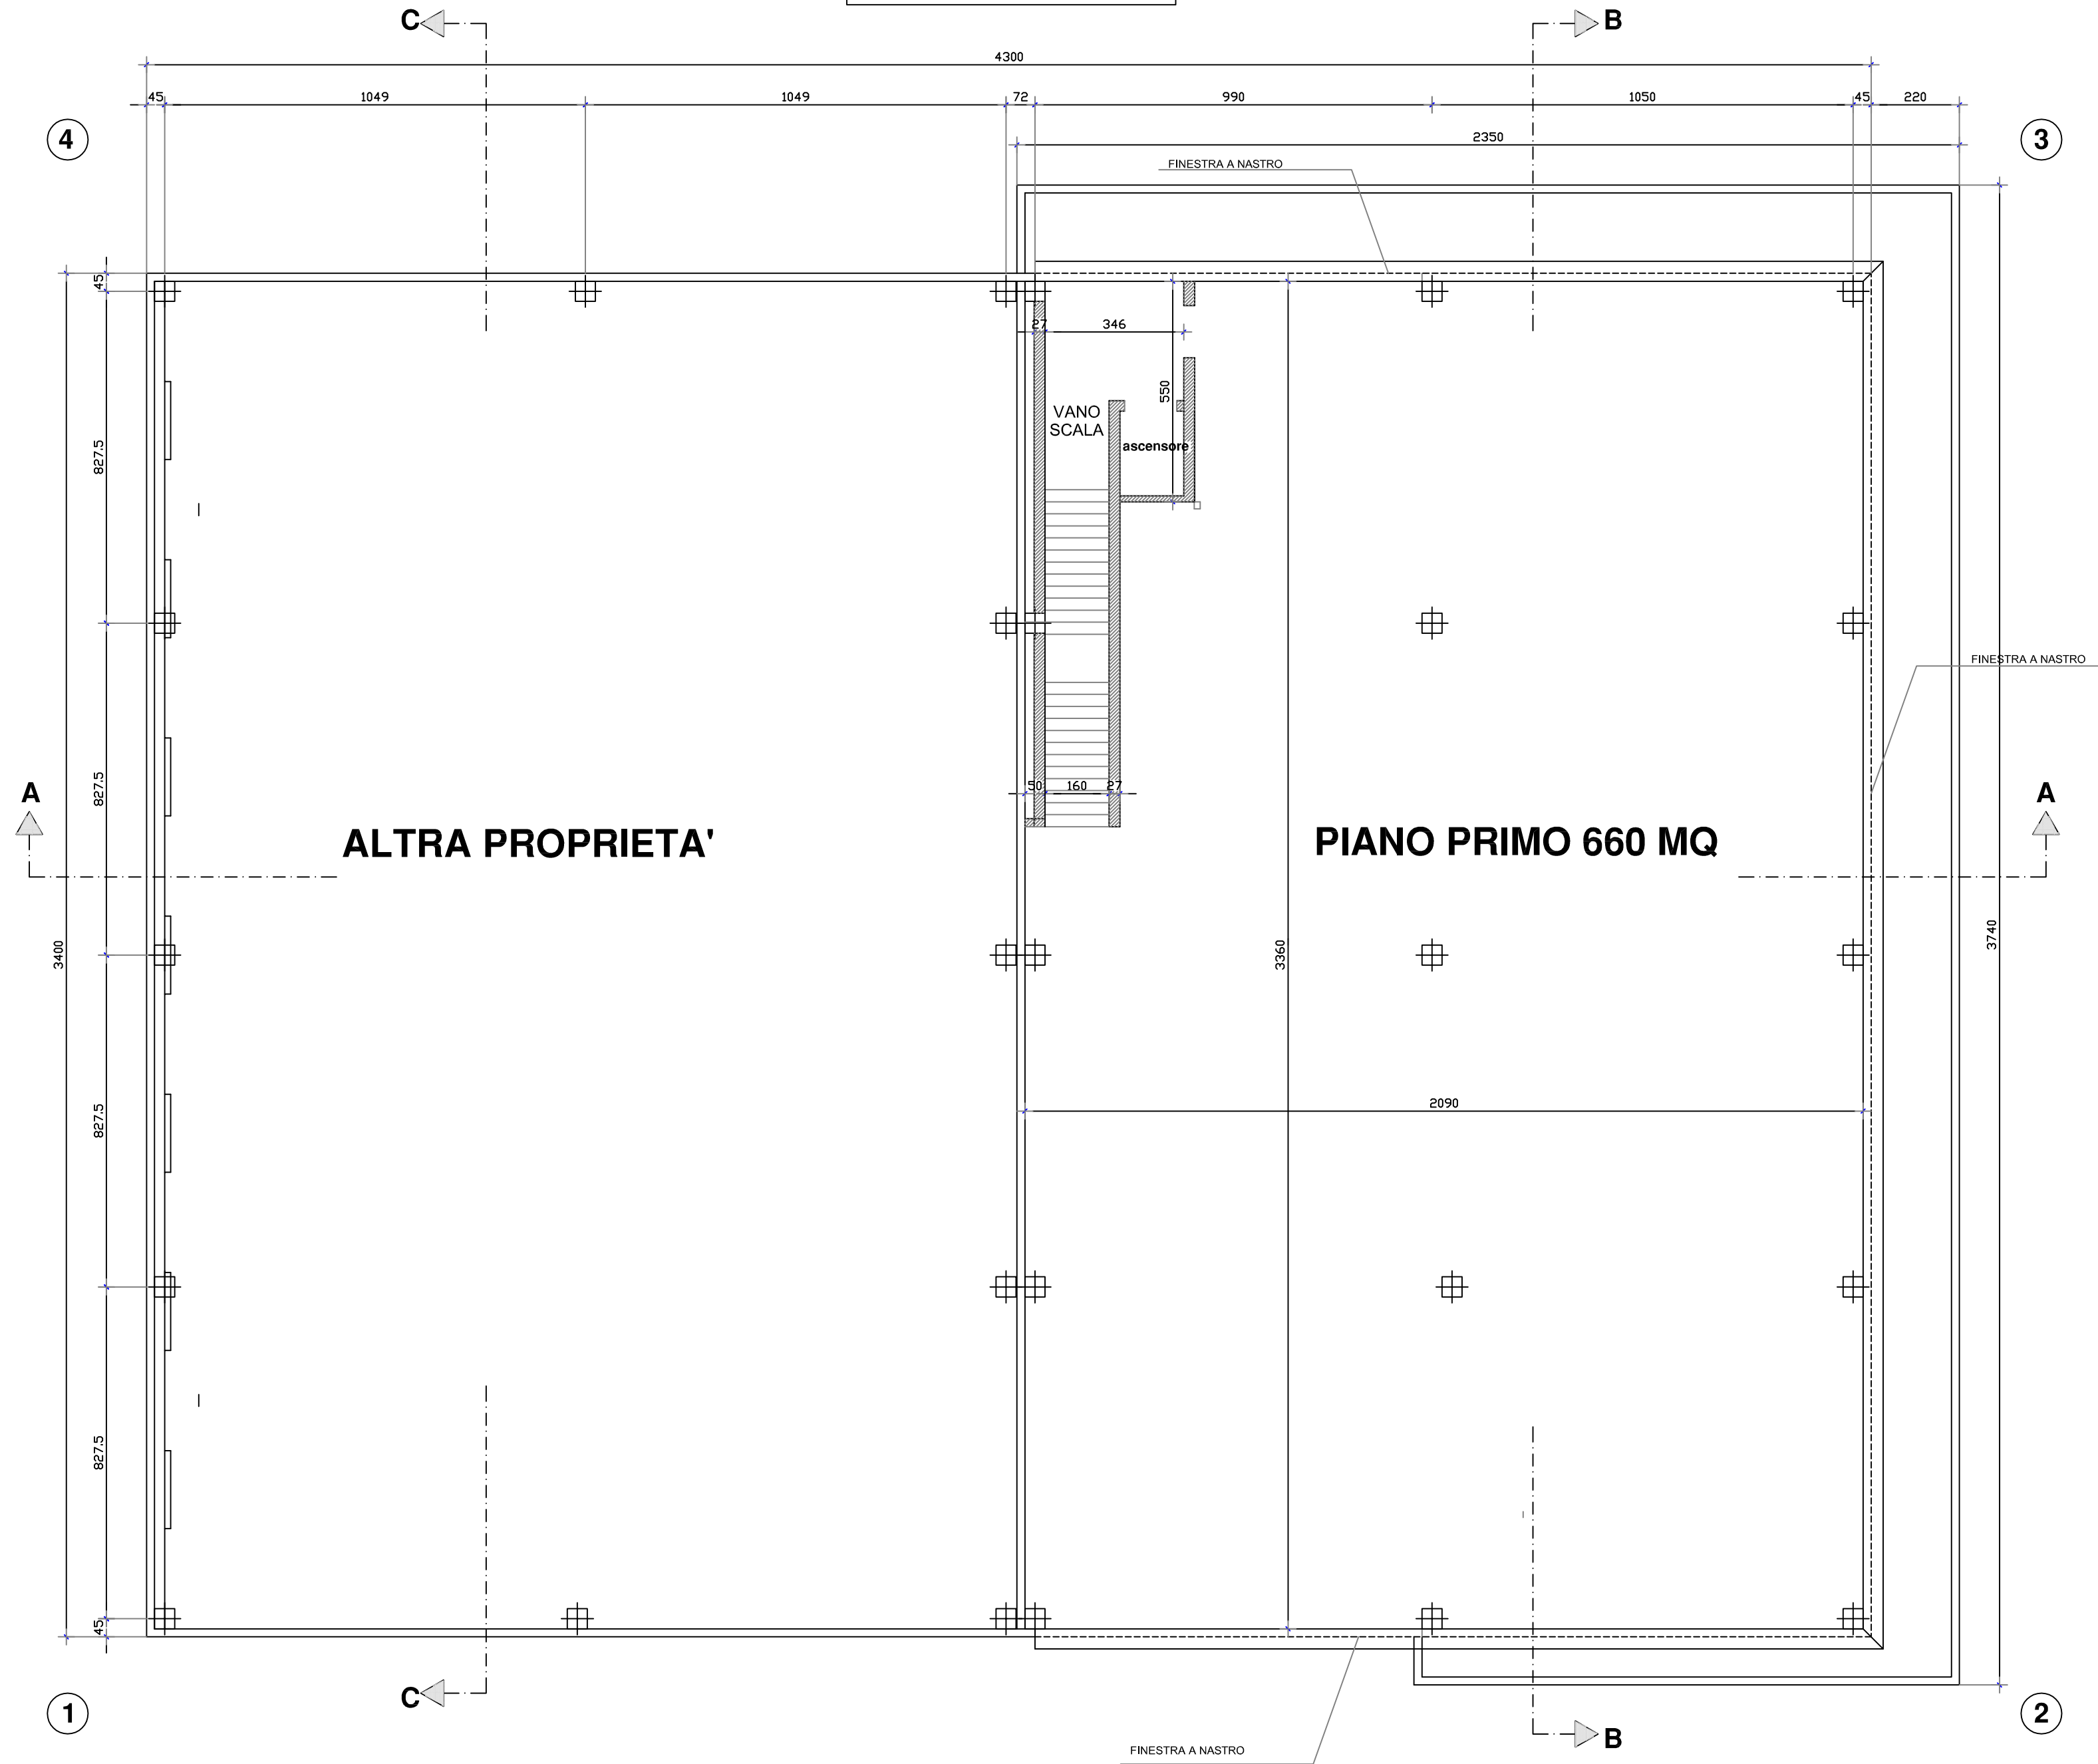


ALTRA PROPRIETA'


PIANO PRIMO 660 MQ

PIANTA PIANO PRIMO


PIANTA PIANO 1°

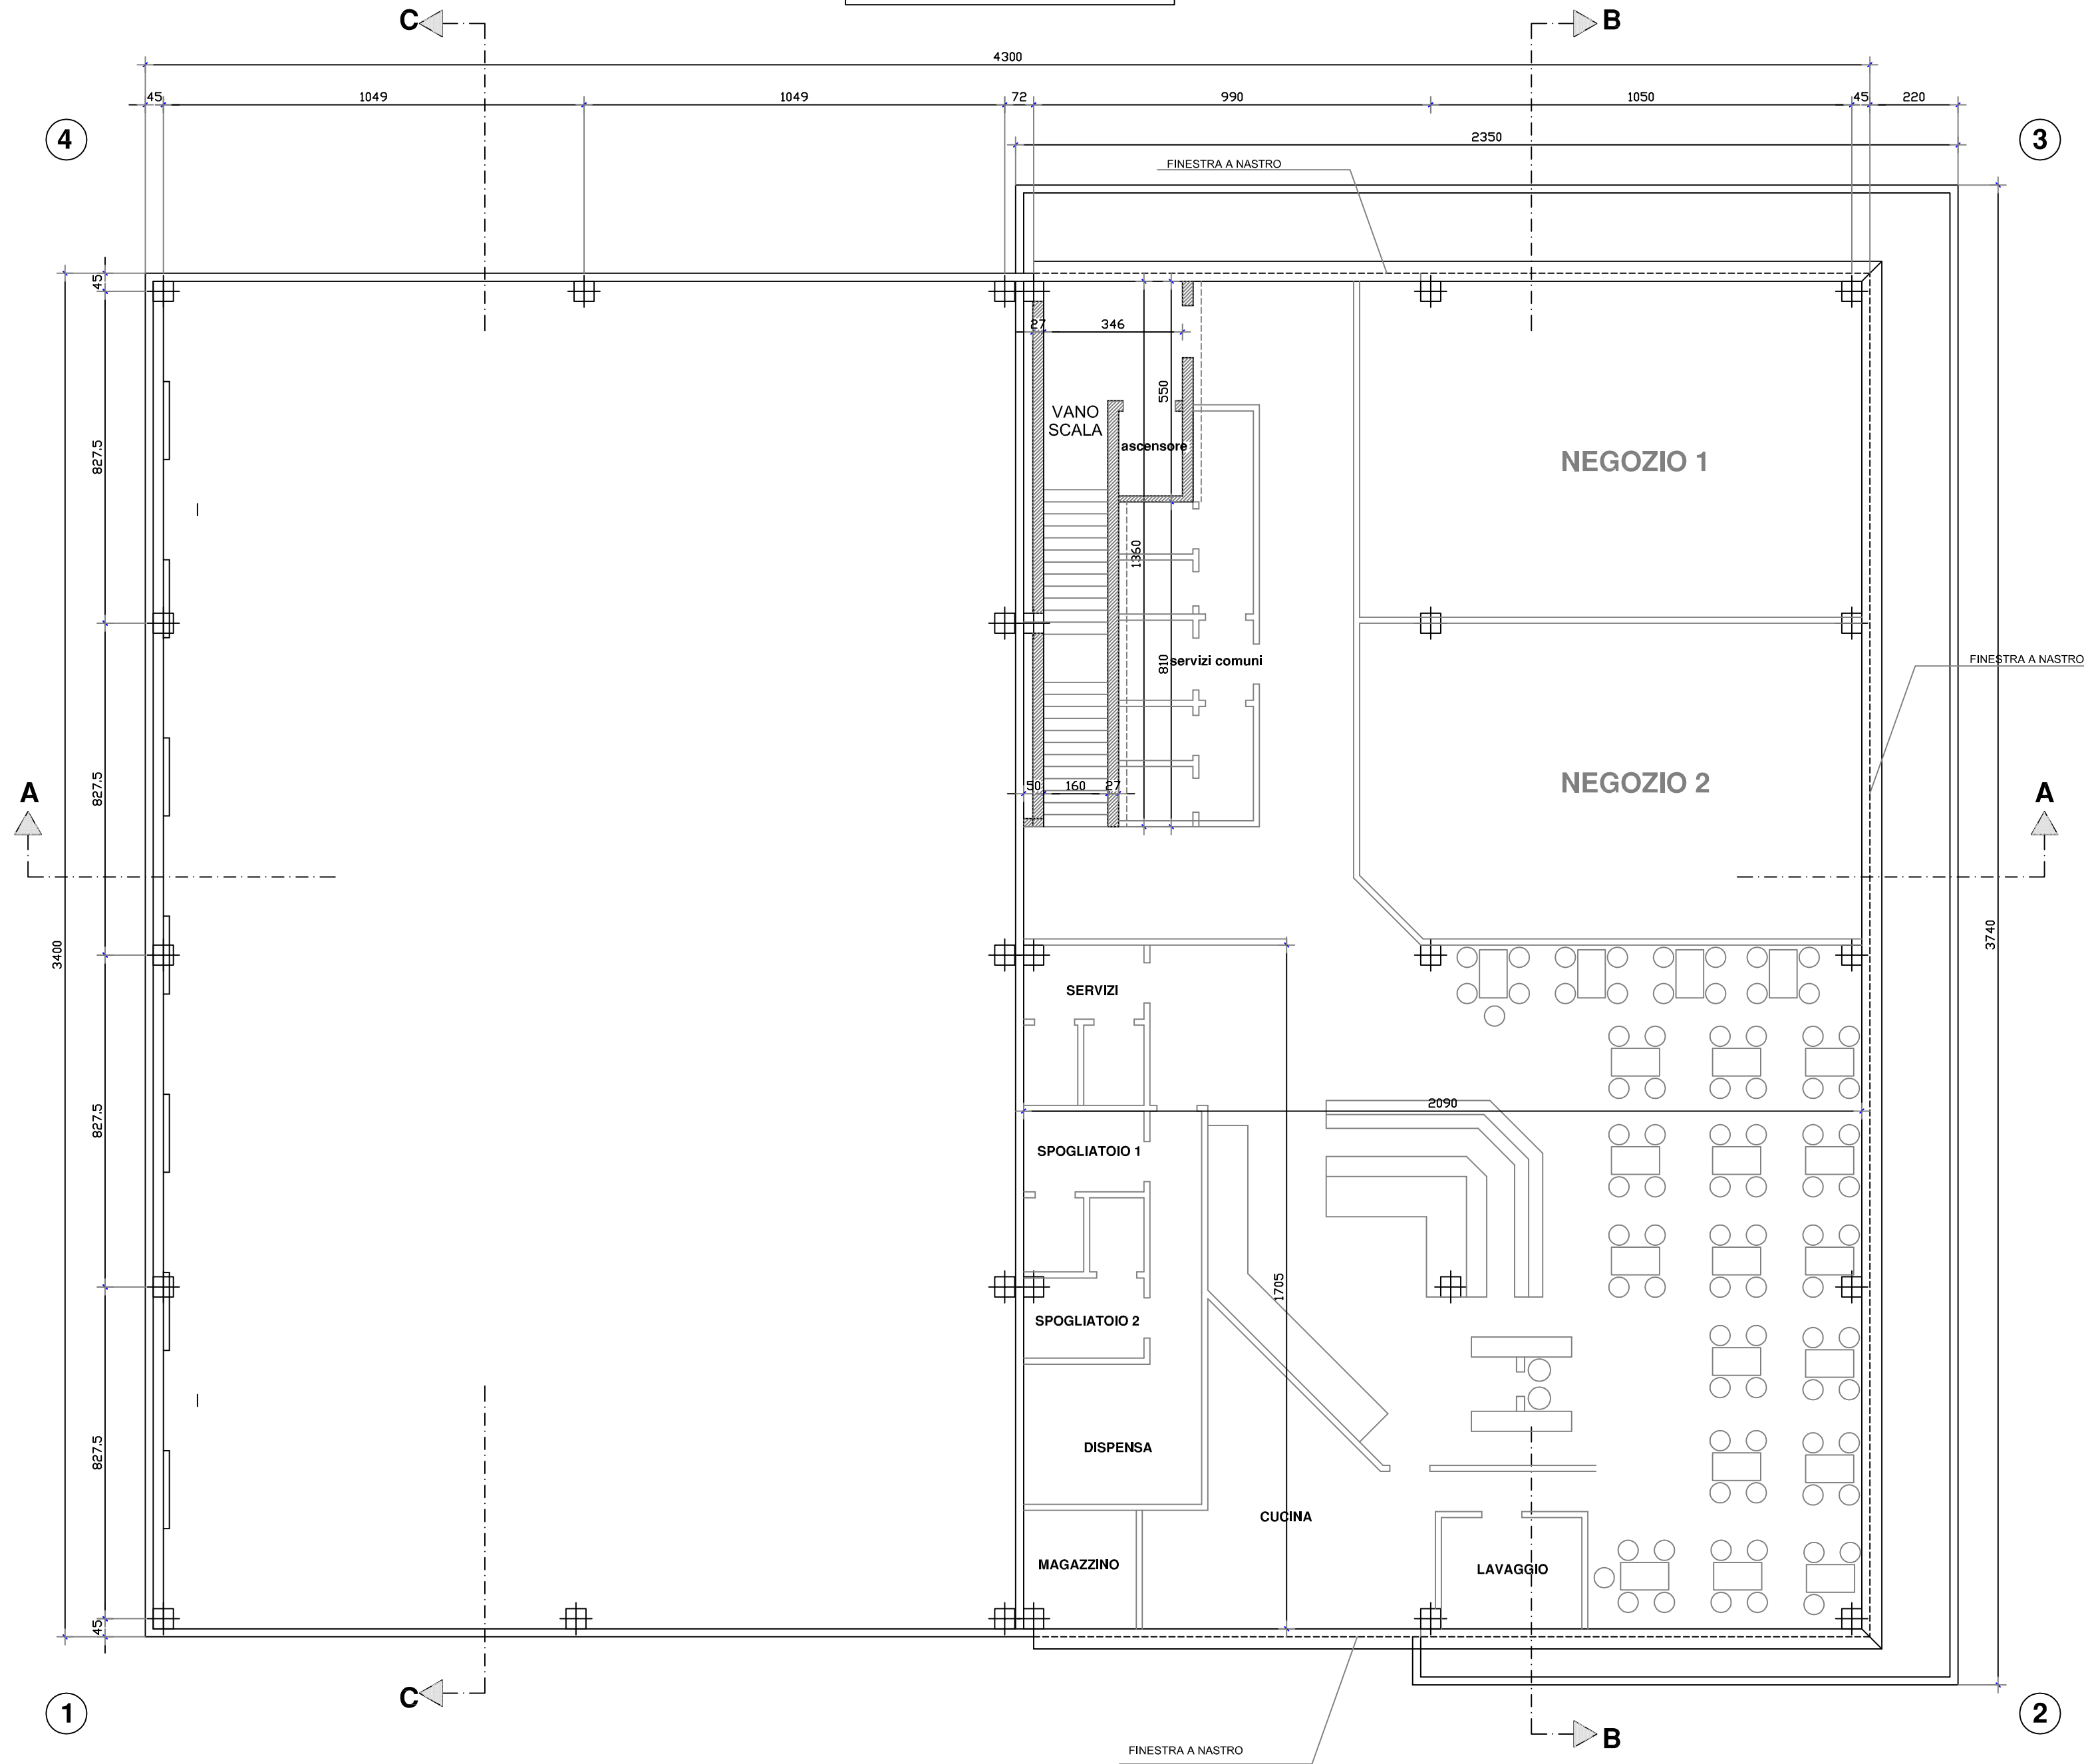


SEZIONE A-A

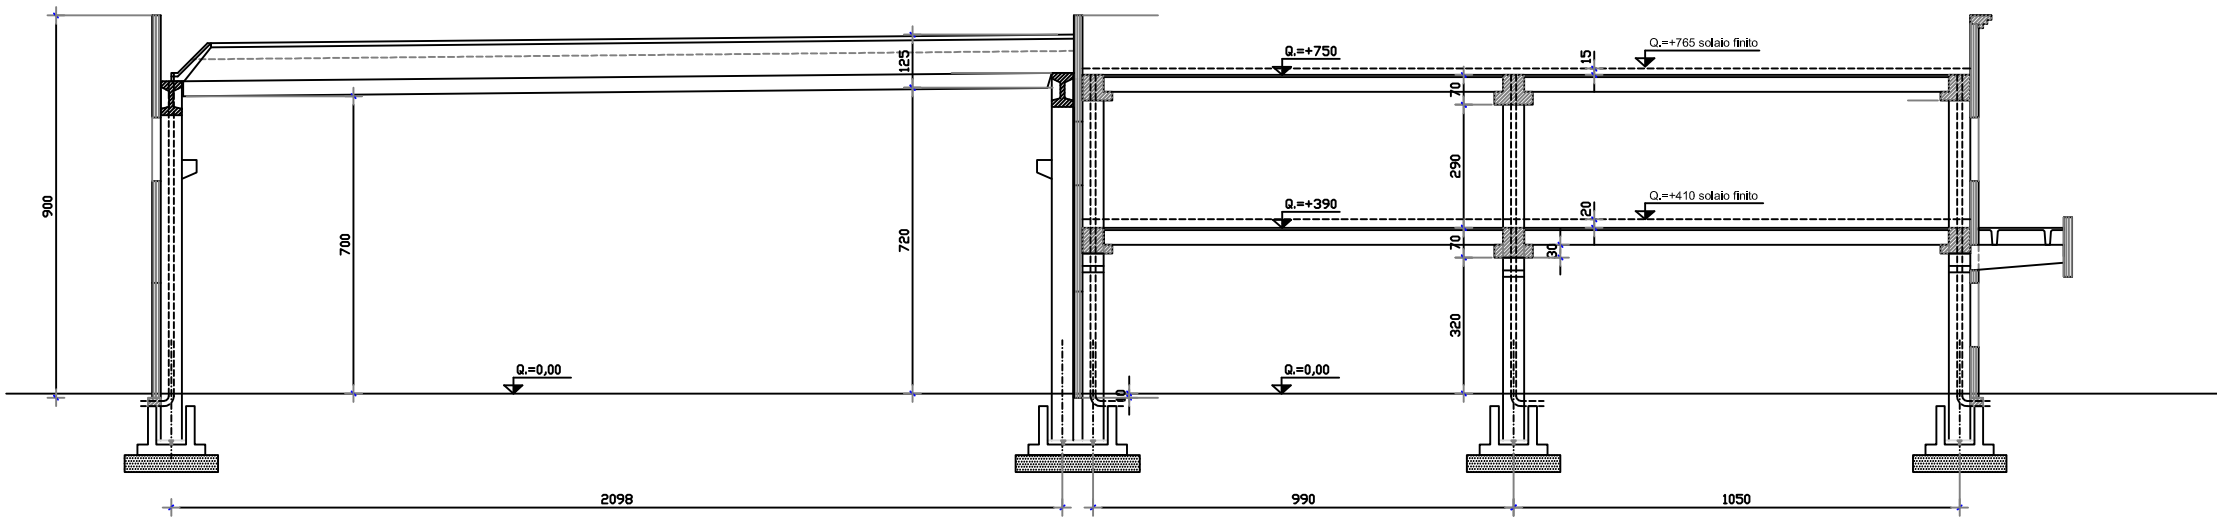


PROSPETTO

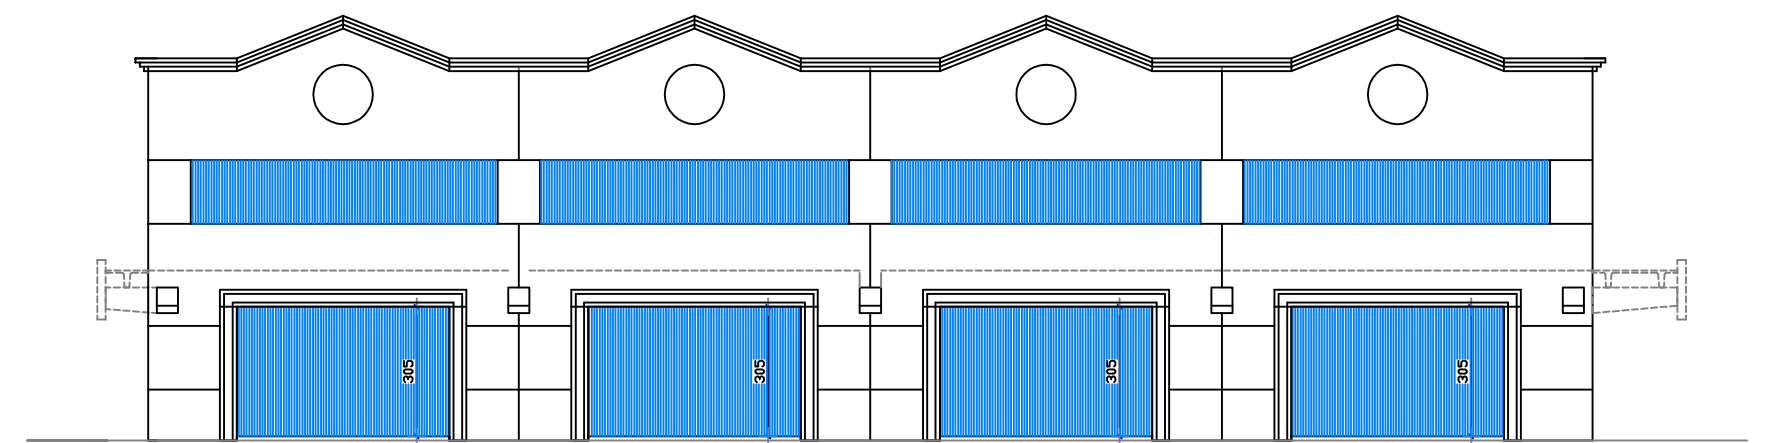

SEZIONE B-B

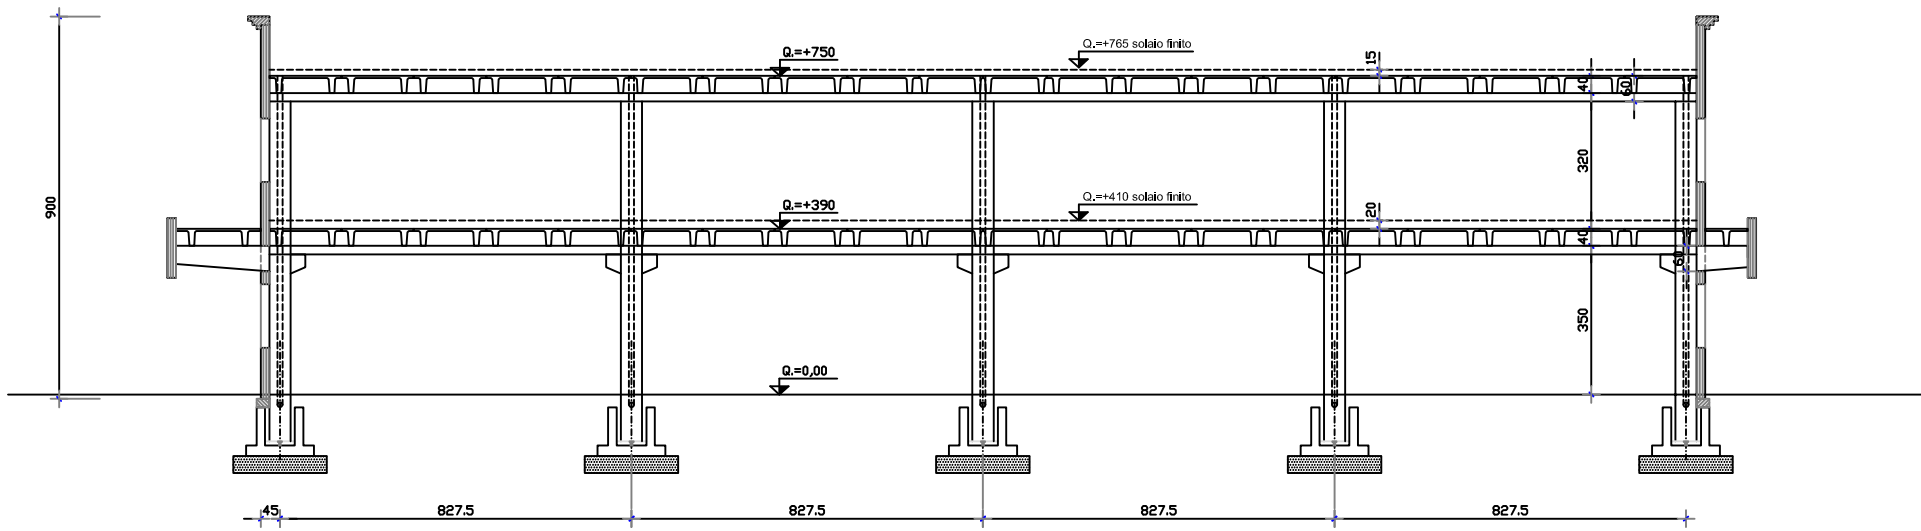

PROSPETTO LATERALE

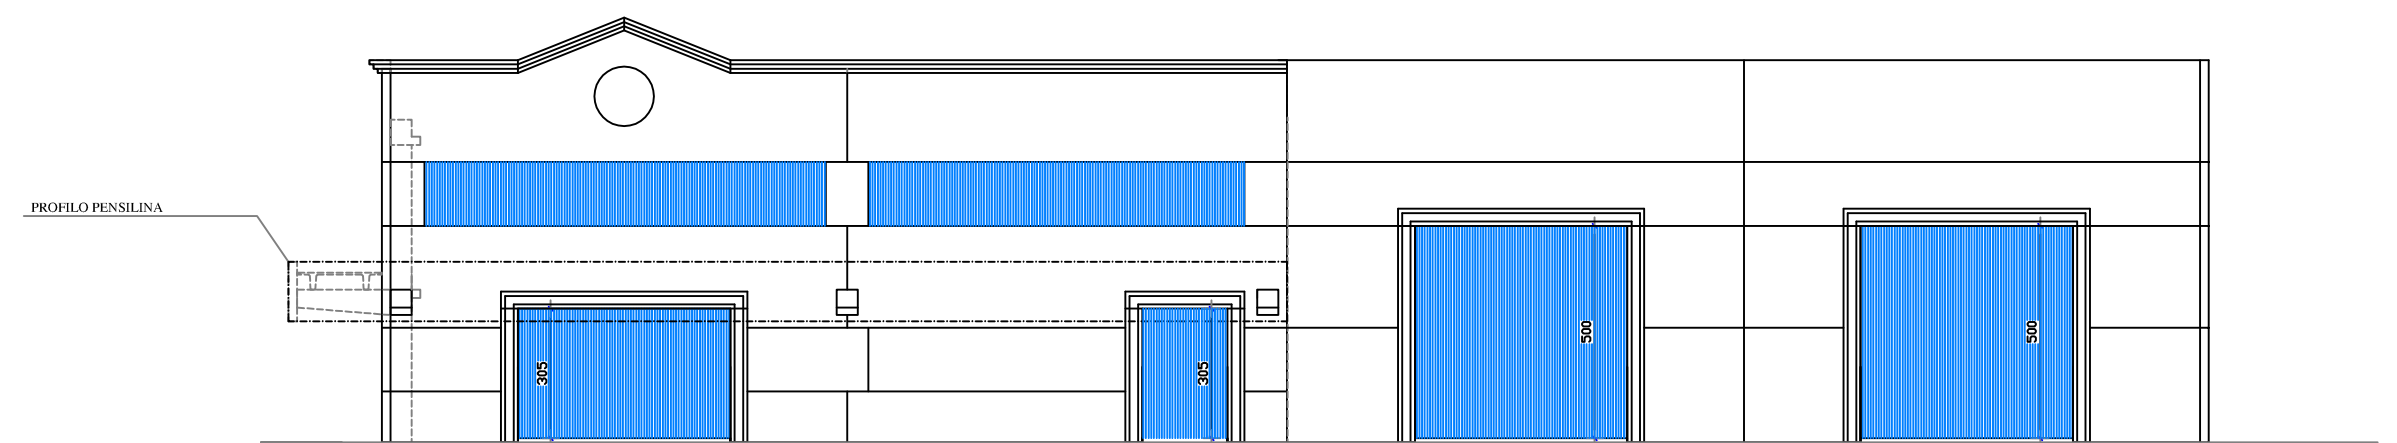

SEZIONE C-C

